

# 绍兴市自然资源和规划局建设工程规划许可证附件

编号：建字第 330602202204225 号附

2022 年 10 月 9 日

建设单位：绍兴市殡仪馆			建设项目名称：绍兴市殡仪馆升级改造工程		
地上建筑数量：27 幢			场外建设：		
编号	建筑单体名称	使用性质	建筑面积(m <sup>2</sup> )	层数	建筑高度(m)
1	1#楼主楼	公共	6087.36	2	13.15
2	2#火化楼	公共	2860	1	9.35
3	3#守灵中心	公共	7106.30	2	9.80
4	4#楼职工、丧户就餐用房	公共	2587.90	2	10.41
5	5#骨灰楼	公共	844.58	2	10.64
6	6#楼变点所	公共	125.7	1	5.30
7	7#楼安保室	公共	52.98	1	4.93
8	地下室出地面楼梯间	公共	163.56	1	4.20
9	配电室扩建	公共	266.01	1	7.90
10	地下室	公共	10324.64	1	/
合 计			30419.03	/	/
备注	另地下室面积 10324.64 平方米，不计入容积率。				
<p><b>遵守事项：</b></p> <p>一、建设单位应按我局核发的建设工程规划许可证及附件、附图规定内容进行建设，不得任意改动，如确需变更的，应按规定程序向我局申报，经我局许可后，方可调整。</p> <p>二、建设单位报送的材料应真实有效，如因材料不实而发生的一切矛盾、纠纷，均由建设单位负责。</p> <p>三、表中建筑面积可不按单幢建筑面积填写，建议按同类性质建筑的合计建筑面积填写。</p> <p>四、建设单位应当委托有相关测绘资质的单位进行现场放线，经我局验线合格后，方可施工。在基础完工时，建设单位应及时向我局申请复样，经我局复样合格后，方可进行地上建筑施工。</p> <p>五、建设单位应按我局有关规定在本建设工程现场设置建设工程规划公示牌。</p> <p>六、在本建设工程用地范围内按规定应予以拆除的原有建筑物、构筑物和其它因施工需要临时搭建的设施，应在规划竣工核验前或我局许可的期限内予以拆除并清理完场地。</p> <p>七、重要工程的场外工程及外墙装饰、幕墙、色彩、材质等应另行申请备案核准。</p>					

绍兴市自然资源和规划局制



中华人民共和国

# 建设工程规划许可证

建字第 \_\_\_\_\_ 33306022022064226 \_\_\_\_\_ 号

根据《中华人民共和国土地管理法》《中华人民共和国城乡规划法》和国家有关规定，经审核，本建设工程符合国土空间规划和用途管制要求，颁发此证。



发证机关

日期



2022年10月9日

建设单位(个人)	绍兴市耀仪馆
建设项目名称	绍兴市耀仪馆升级改造工程
建设位置	鉴湖街道湖墅村
建设规模	30115.03平方米

附图及附件名称

- 总平面图
- 工程证附件

## 遵守事项

- 一、本证是经自然资源主管部门依法审核，建设工程符合国土空间规划和用途管制要求的法律凭证。
- 二、未取得本证或不按本证规定进行建设的，均属违法行为。
- 三、未经发证机关审核同意，本证的各项规定不得随意变更。
- 四、自然资源主管部门依法有权查验本证，建设单位(个人)有责任接受查验。
- 五、本证所需附图及附件由发证机关依法确定，与本证具有同等法律效力。




工程名称	绍兴市殡仪馆升级改造工程项目
建设单位	绍兴市殡仪馆
设计单位	天洲设计集团有限公司
项目负责人	XXX
设计日期	2023年X月X日
比例	1:1000
图号	总平面图
设计人	XXX
审核人	XXX
批准人	XXX
日期	2023年X月X日



序号	名称	规格	数量	备注
1	新建建筑	15000m²	1	
2	新建道路	1000m	1	
3	新建围墙	1000m	1	
4	新建大门	1000m	1	
5	新建水池	1000m³	1	
6	新建绿地	10000m²	1	
7	新建停车位	100个	1	
8	新建化粪池	1000m³	1	
9	新建污水处理站	1000m³	1	
10	新建垃圾站	1000m³	1	
11	新建配电室	1000m²	1	
12	新建锅炉房	1000m²	1	
13	新建食堂	1000m²	1	
14	新建宿舍	1000m²	1	
15	新建办公室	1000m²	1	
16	新建会议室	1000m²	1	
17	新建健身房	1000m²	1	
18	新建图书馆	1000m²	1	
19	新建博物馆	1000m²	1	
20	新建展览馆	1000m²	1	
21	新建报告厅	1000m²	1	
22	新建多功能厅	1000m²	1	
23	新建排练厅	1000m²	1	
24	新建录音棚	1000m²	1	
25	新建摄影棚	1000m²	1	
26	新建直播间	1000m²	1	
27	新建演播厅	1000m²	1	
28	新建录播厅	1000m²	1	
29	新建演播室	1000m²	1	
30	新建直播间	1000m²	1	
31	新建演播室	1000m²	1	
32	新建直播间	1000m²	1	
序号	名称	规格	数量	备注
1	改建建筑	10000m²	1	
2	改建道路	500m	1	
3	改建围墙	500m	1	
4	改建大门	500m	1	
5	改建水池	500m³	1	
6	改建绿地	5000m²	1	
7	改建停车位	50个	1	
8	改建化粪池	500m³	1	
9	改建污水处理站	500m³	1	
10	改建垃圾站	500m³	1	
11	改建配电室	500m²	1	
12	改建锅炉房	500m²	1	
13	改建食堂	500m²	1	
14	改建宿舍	500m²	1	
15	改建办公室	500m²	1	
16	改建会议室	500m²	1	
17	改建健身房	500m²	1	
18	改建图书馆	500m²	1	
19	改建博物馆	500m²	1	
20	改建展览馆	500m²	1	
21	改建报告厅	500m²	1	
22	改建多功能厅	500m²	1	
23	改建排练厅	500m²	1	
24	改建录音棚	500m²	1	
25	改建摄影棚	500m²	1	
26	改建直播间	500m²	1	
27	改建演播厅	500m²	1	
28	改建录播厅	500m²	1	
29	改建演播室	500m²	1	
30	改建直播间	500m²	1	
31	改建演播室	500m²	1	
32	改建直播间	500m²	1	
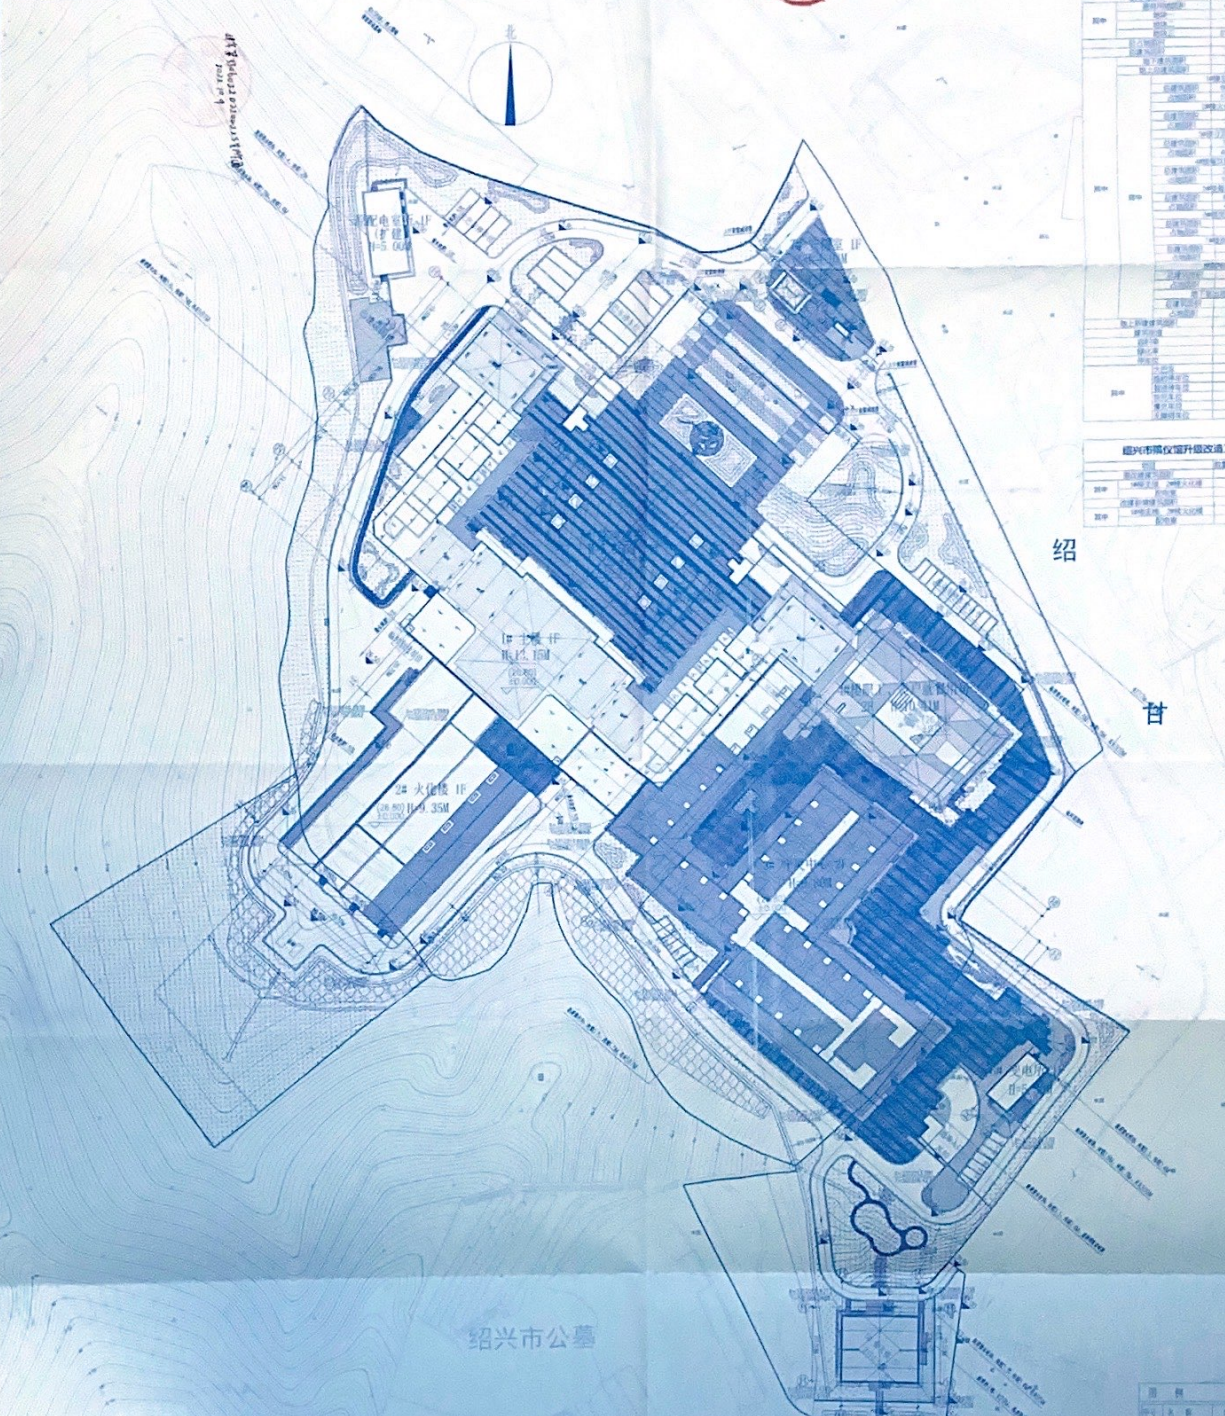

总平面图 1:1000

序号	名称	图例	备注
1	新建建筑	[Symbol]	1:5000比例尺
2	新建道路	[Symbol]	1:5000比例尺
3	新建围墙	[Symbol]	1:5000比例尺
4	新建大门	[Symbol]	1:5000比例尺
5	新建水池	[Symbol]	1:5000比例尺
6	新建绿地	[Symbol]	1:5000比例尺
7	新建停车位	[Symbol]	1:5000比例尺
8	新建化粪池	[Symbol]	1:5000比例尺
9	新建污水处理站	[Symbol]	1:5000比例尺
10	新建垃圾站	[Symbol]	1:5000比例尺
11	新建配电室	[Symbol]	1:5000比例尺
12	新建锅炉房	[Symbol]	1:5000比例尺
13	新建食堂	[Symbol]	1:5000比例尺
14	新建宿舍	[Symbol]	1:5000比例尺
15	新建办公室	[Symbol]	1:5000比例尺
16	新建会议室	[Symbol]	1:5000比例尺
17	新建健身房	[Symbol]	1:5000比例尺
18	新建图书馆	[Symbol]	1:5000比例尺
19	新建博物馆	[Symbol]	1:5000比例尺
20	新建展览馆	[Symbol]	1:5000比例尺
21	新建报告厅	[Symbol]	1:5000比例尺
22	新建多功能厅	[Symbol]	1:5000比例尺
23	新建排练厅	[Symbol]	1:5000比例尺
24	新建录音棚	[Symbol]	1:5000比例尺
25	新建摄影棚	[Symbol]	1:5000比例尺
26	新建直播间	[Symbol]	1:5000比例尺
27	新建演播厅	[Symbol]	1:5000比例尺
28	新建录播厅	[Symbol]	1:5000比例尺
29	新建演播室	[Symbol]	1:5000比例尺
30	新建直播间	[Symbol]	1:5000比例尺
31	新建演播室	[Symbol]	1:5000比例尺
32	新建直播间	[Symbol]	1:5000比例尺
1. 本图是根据《绍兴市殡仪馆升级改造工程项目》可行性研究报告及初步设计文件编制的。  
 2. 本图比例尺为1:1000，地形等高线按1:5000比例尺缩绘。  
 3. 本图所用地块编号为：绍G010101-01001。  
 4. 本图所用地块现状为：殡仪馆及附属设施。  
 5. 本图所用地块现状为：殡仪馆及附属设施。  
绍兴市公墓