

中华人民共和国

建设用地规划许可证

地字第 330621202000007 号(兰)

根据《中华人民共和国土地管理法》《中华人民共和国城乡规划法》和国家有关规定，经审核，本建设用地符合国土空间规划和用途管制要求，颁发此证。

发证机关 绍兴市自然资源和规划局


日期 2020年04月01日



用地单位	绍兴市森林公安局
项目名称	森林公安舜江源省级自然保护区派出所
批准用地机关	浙江省人民政府
批准用地文号	浙土字(330603)A[2019]-0005
用地位置	柯桥区王坛镇
用地面积	5335平方米
土地用途	行政办公用地
建设规模	3200平方米
土地取得方式	划拨
附图及附件名称	
1、规划红线图 2020-007 (兰规)	

遵守事项

- 一、本证是经自然资源主管部门依法审核，建设用地符合国土空间规划和用途管制要求，准予使用土地的法律凭证。
- 二、未取得本证而占用土地的，属违法行为。
- 三、未经发证机关审核同意，本证的各项规定不得随意变更。
- 四、本证所需附图及附件由发证机关依法确定，与本证具有同等法律效力。

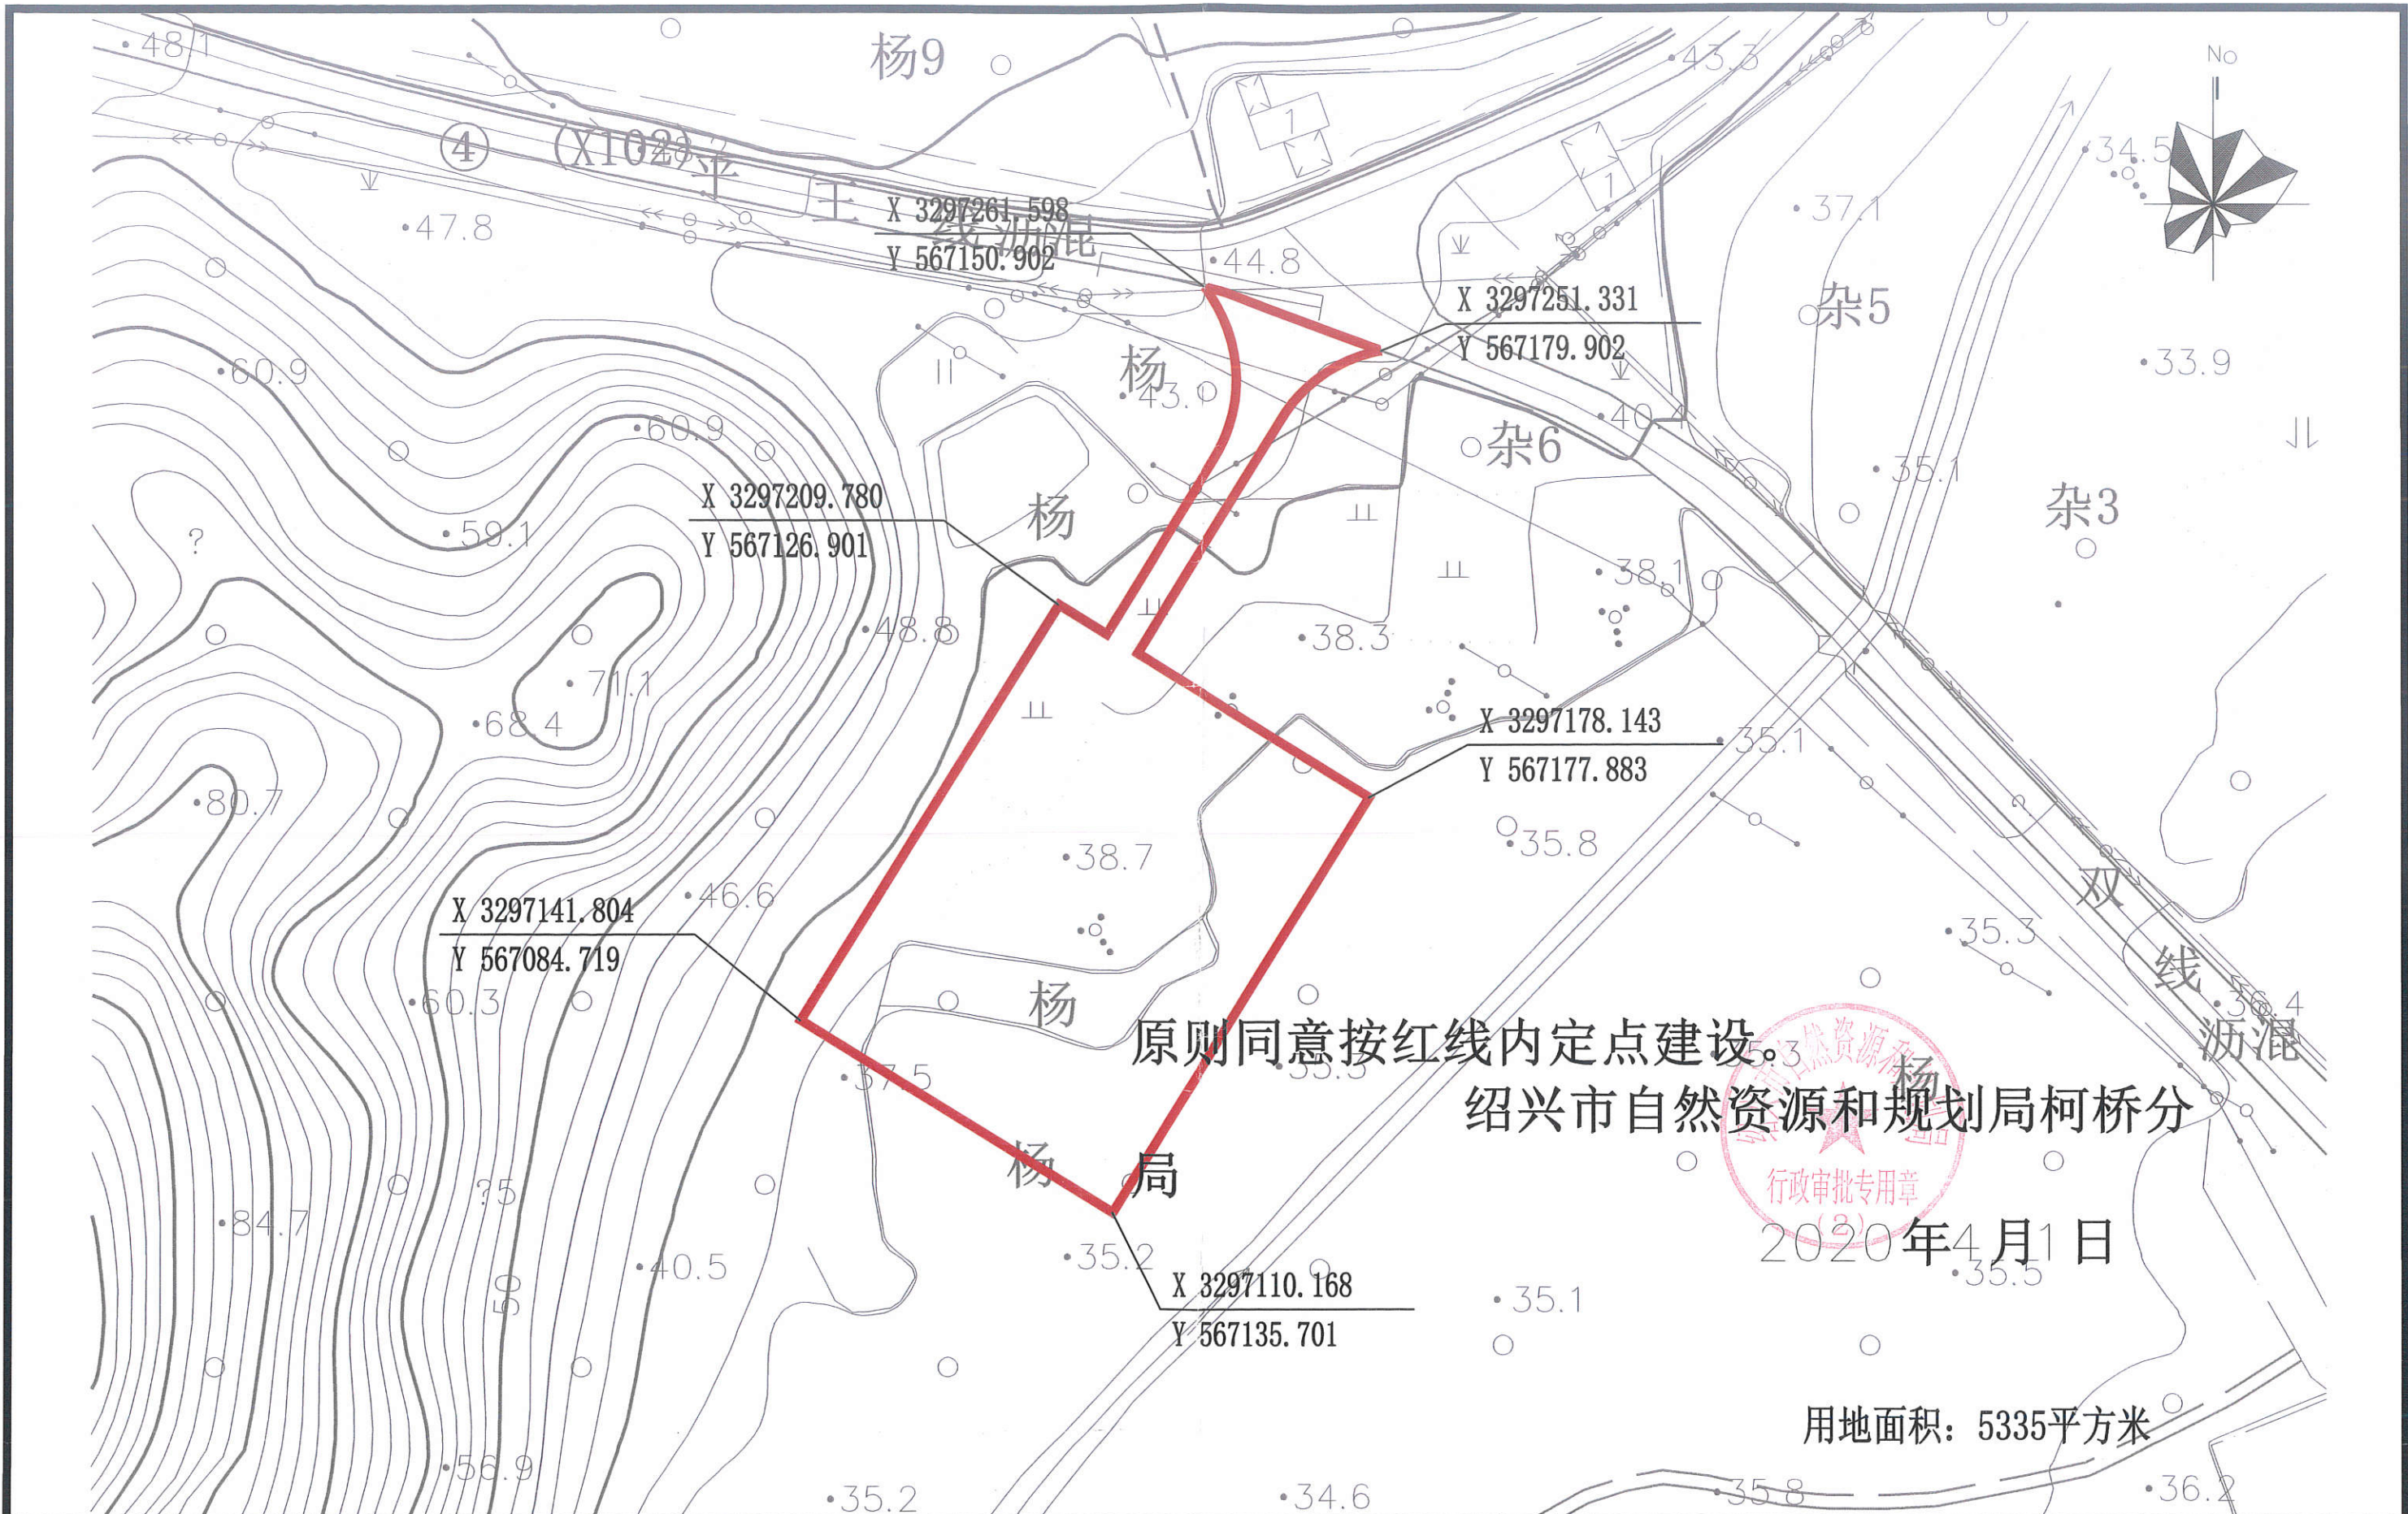

绍兴市柯桥区建设项目规划红线图

建设单位	绍兴市森林公安局	图纸比例	1:1000
建设项目	森林公安局舜江源省级自然保护区派出所	图号	2020-007(兰规)
项目位置	柯桥区王坛镇	出图日期	2020.4.1